

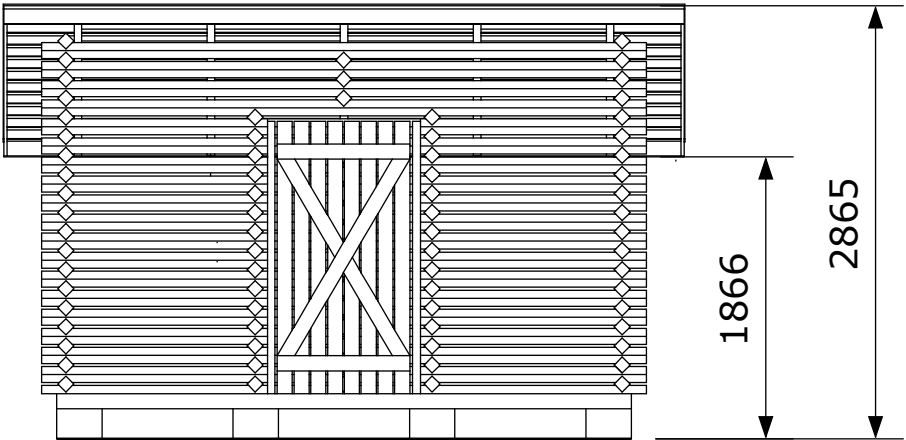


HIRSILATO

KERROSALA 10.64m2
HUONEALA 9.36m2
TILAVUUS 18.7m3

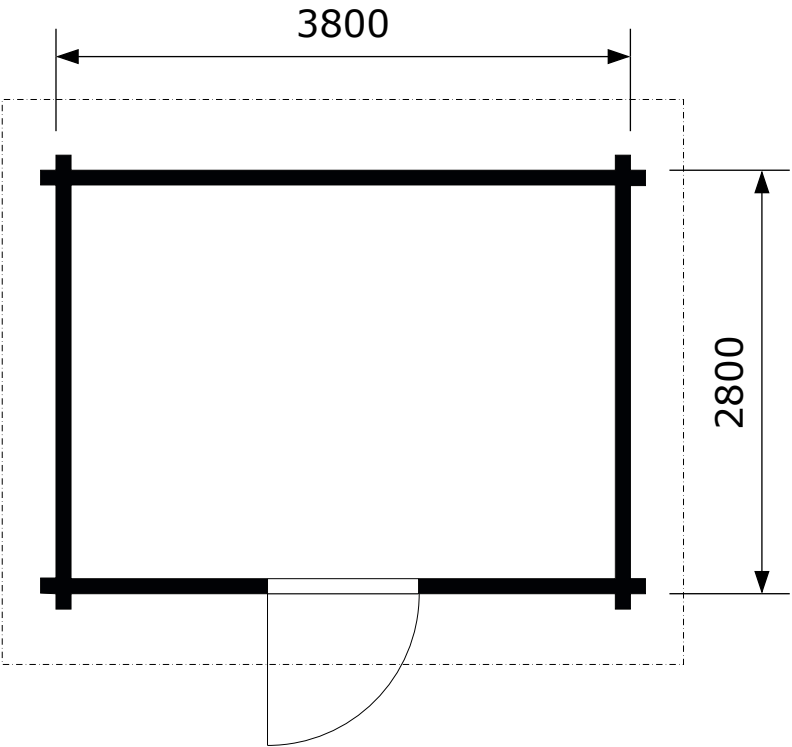

HIRSILATO/JULKISIVUT

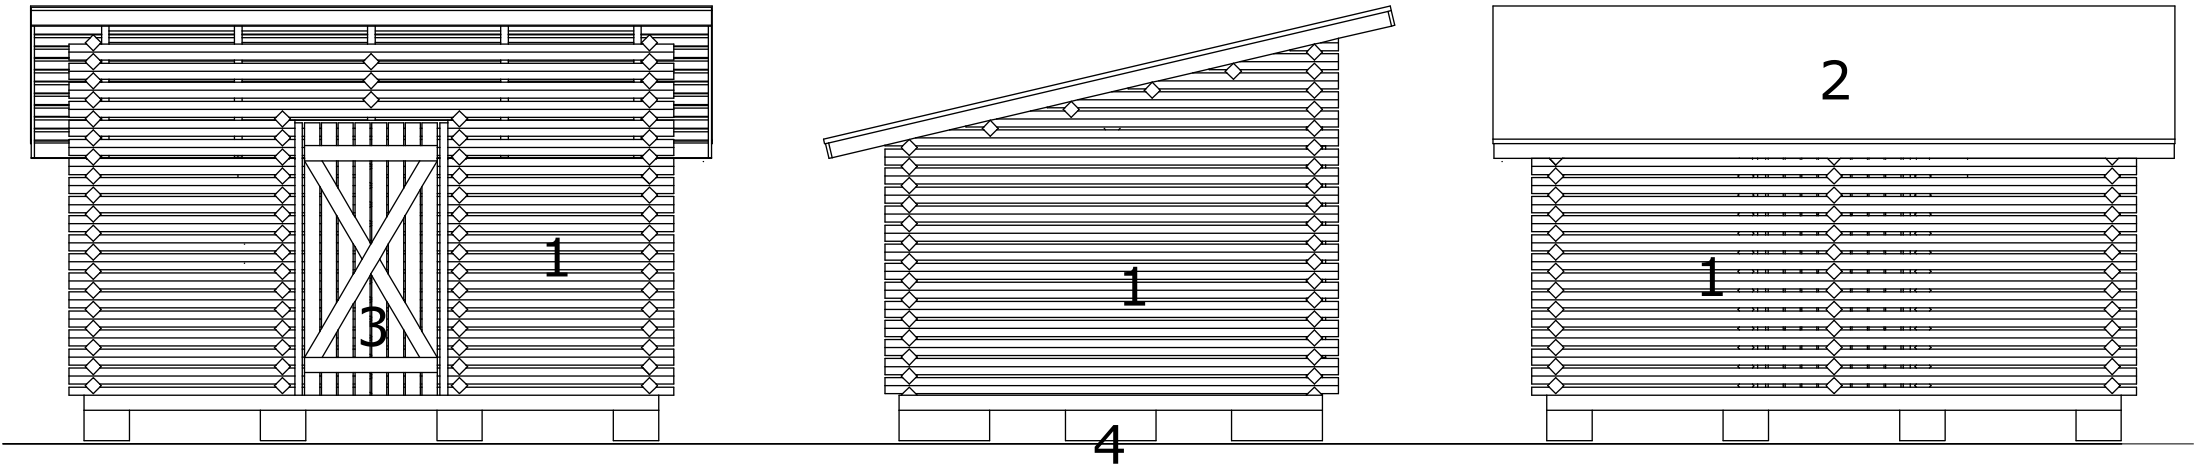

- 1. 75*75 HIRSI KULMITTAIN + RAKO
- 2. HUOPAKATE
- 3. PUUOVI
- 4. HARKOT

Kaupunginosa/kylä	Kortteli/tila	Tontti/Rn:o	Viranomaisen arkistointimerkistöjä varten	
Rakennustoimenpide Uudisrakennus			Piirustuslaji	Juoks. n:o
Rakennuskohteen nimi ja osoite			Piirustuksen sisältö HIRSILATO 10,64m2; POHJA JA JULKISIVUT	Mittakaavat 1:50
Suunnittelijan nimi, päiväys ja allekirjoitus Kivijärven Rakennuspalvelu Oy			Suunnitteluala, työn numero ja piirustuksen numero	Muutos