

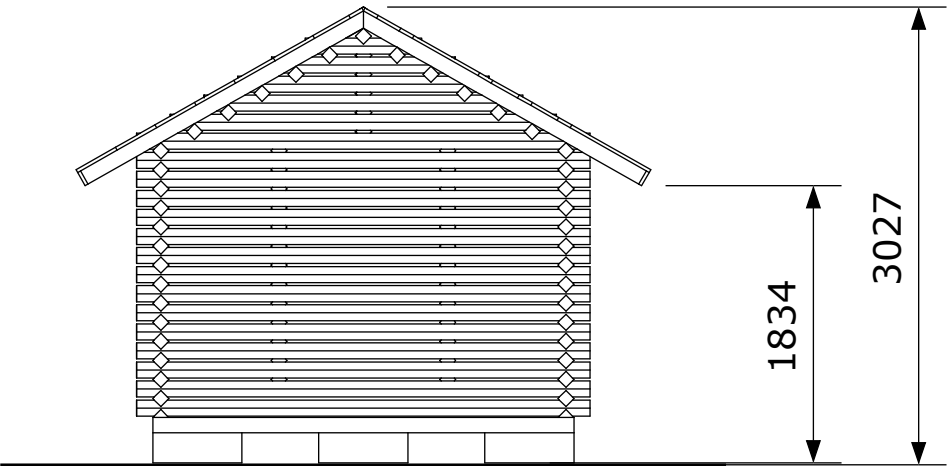


LIITERI

KERROSALA 15.7m2
HUONEALA 13.5m2
TILAVUUS 34.5m3

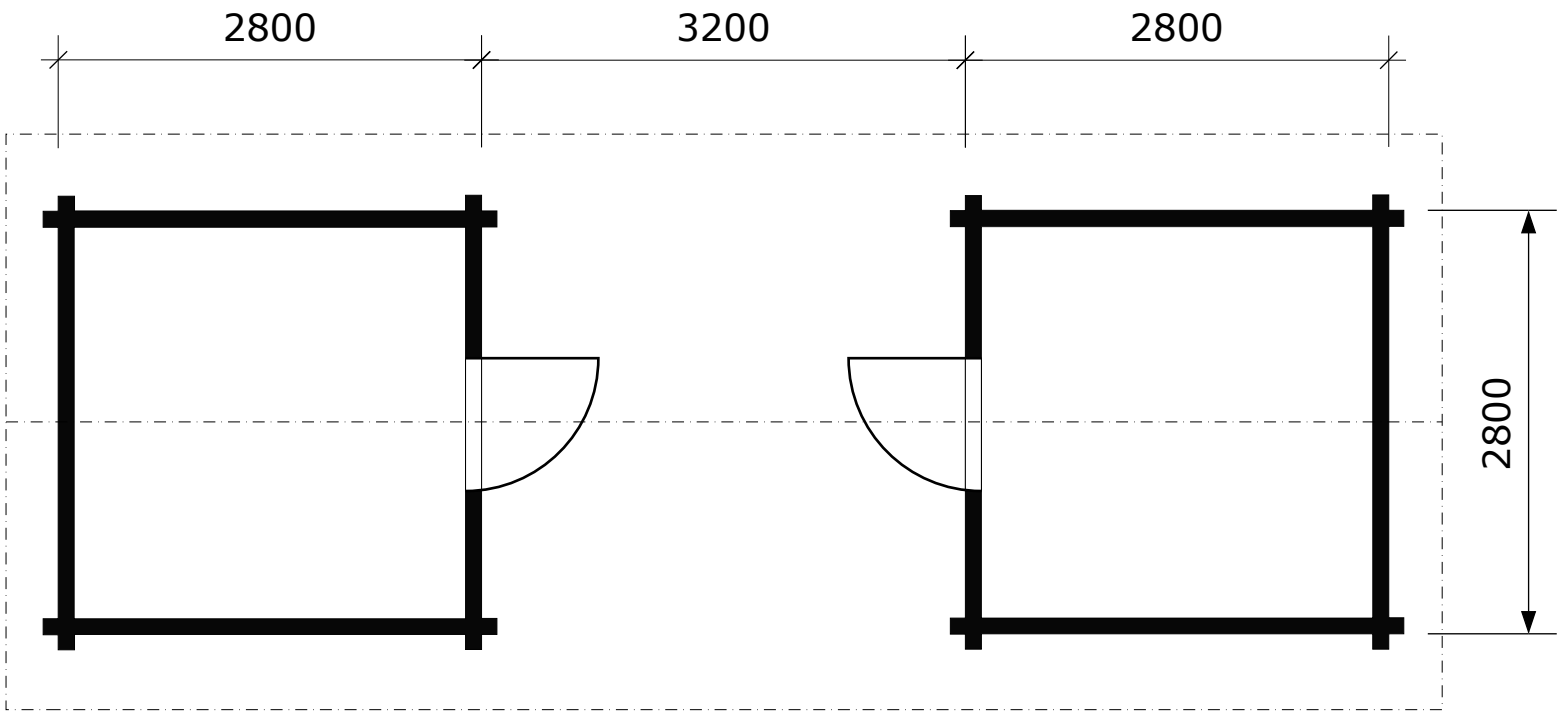

LIITERI/JULKISIVUT

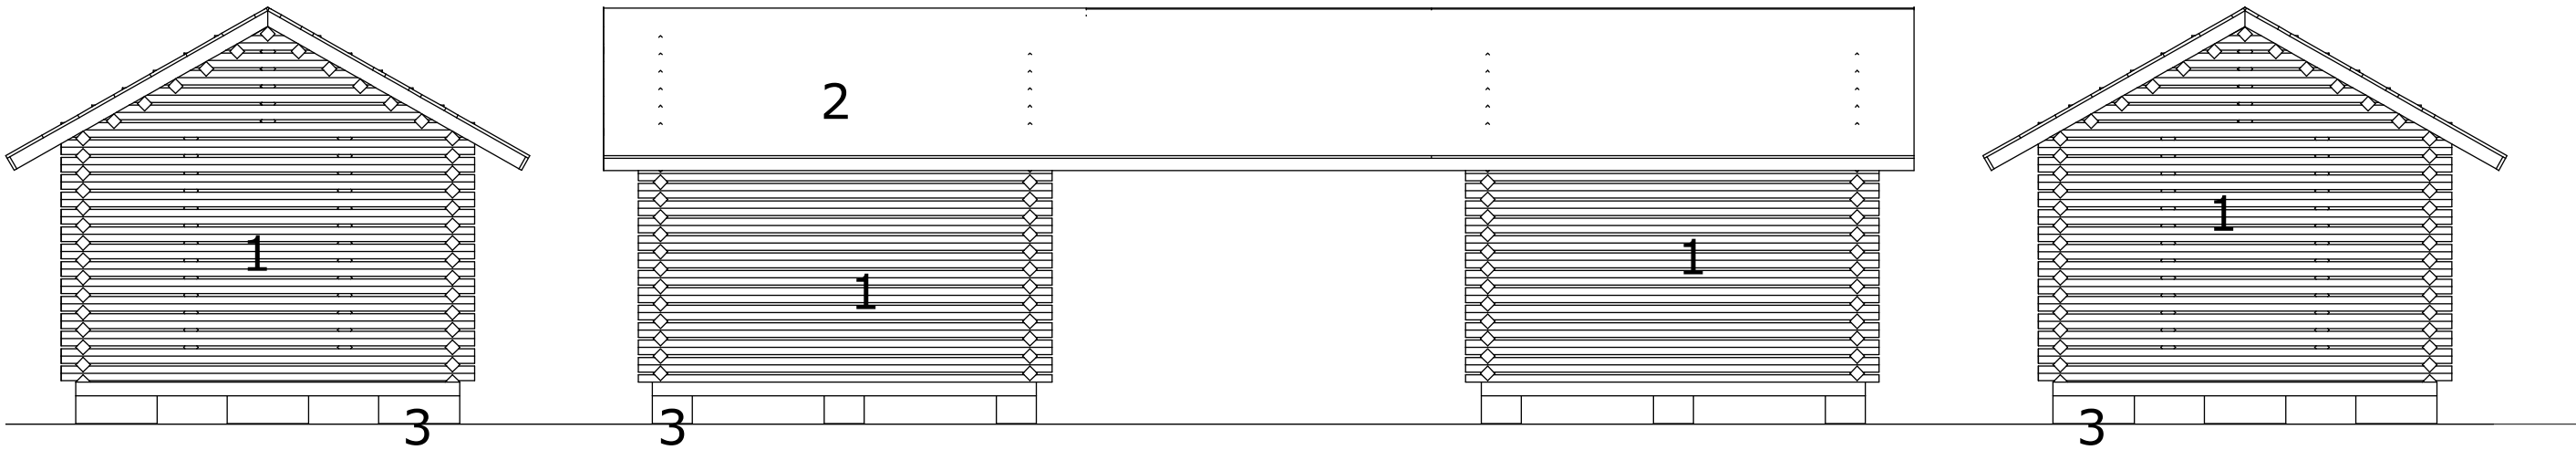

- 1. 75*75 HIRSI KULMITTAIN + RAKO
- 2. HUOPA/PELTIKATE
- 3. HARKOT

Kaupunginosa/kylä	Kortteli/tila	Tontti/Rn:o	Viranomaisen arkistointimerkistöjä varten	
Rakennustoimenpide Talousrakennus	Piirustuslaji		Juoks. n:o	
Rakennuskohteen nimi ja osoite		Piirustuksen sisältö HIRSILATO 15,5m2; POHJA JA JULKISIVUT		Mittakaavat 1:50
Suunnittelijan nimi, päiväys ja allekirjoitus Kivijärven Rakennuspalvelu Oy		Suunnitteluala, työn numero ja piirustuksen numero		Muutos