



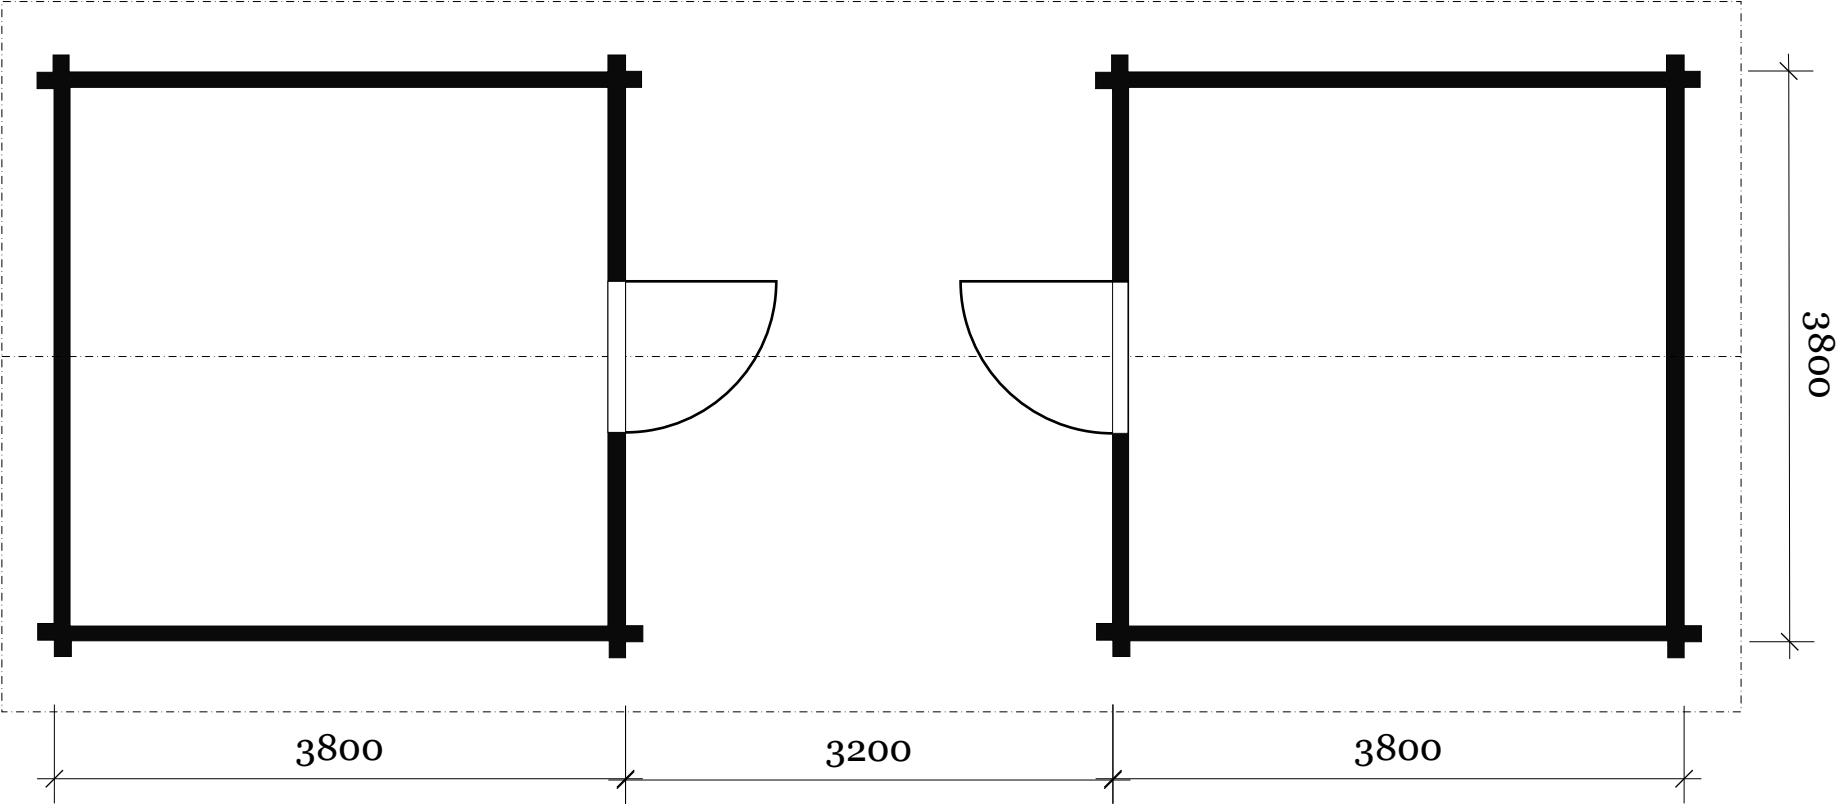

HIRSILATO/JULKISIVUT

HIRSILATO

KERROSALA 28.88m2
HUONEALA 25.92m2
TILAVUUS 63.0m3

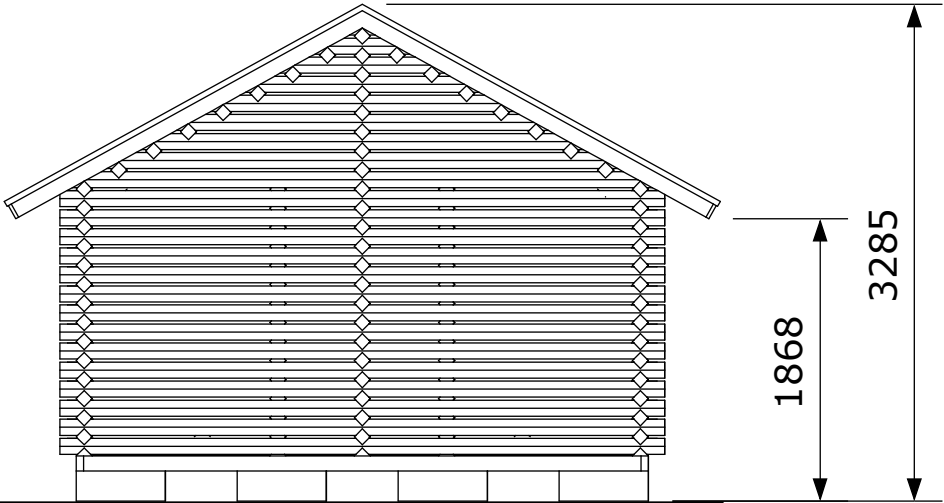

2			1		
1			1		
4			4		
1. 75*75 HIRSI KULMITTAIN + RAKO			Viranomaisen arkistointimerkistöjä varten		
2. HUOPA/PELTIKATE			Juoks. n:o		
3. PUUOVI			Mittakaavat		
4. HARKOT			1:50		
Suunnittelijan nimi, päiväys ja allekirjoitus			Suunnitteluala, työn numero ja piirustuksen numero		
Kivijärven Rakennuspalvelu Oy			Muutos		