



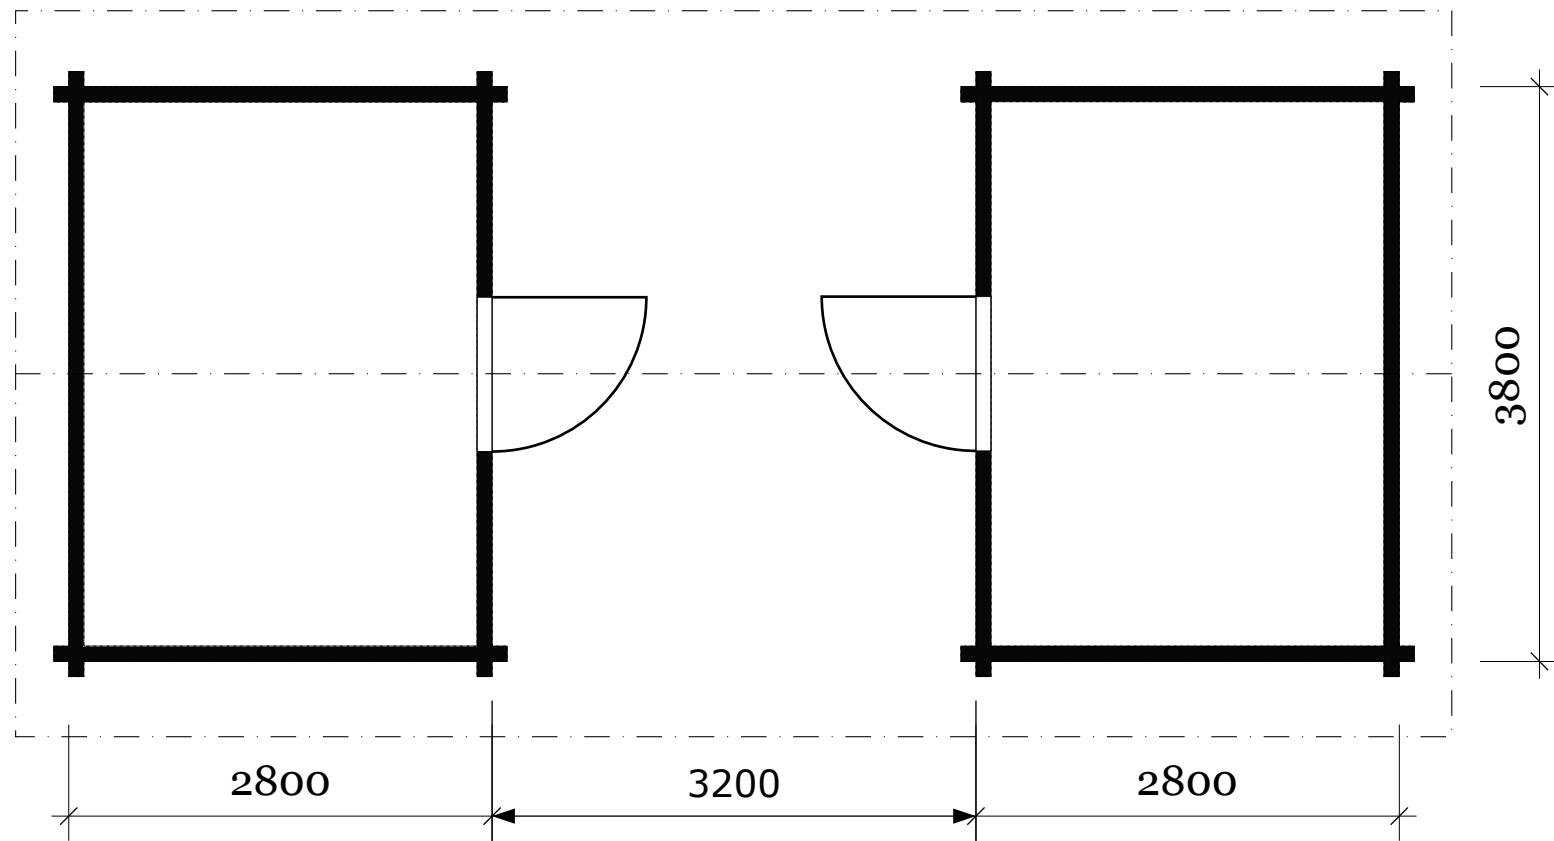


HIRSILATO

KERROSALA 21.28m²
HUONEALA 18.72m²
TILAVUUS 48.9m³

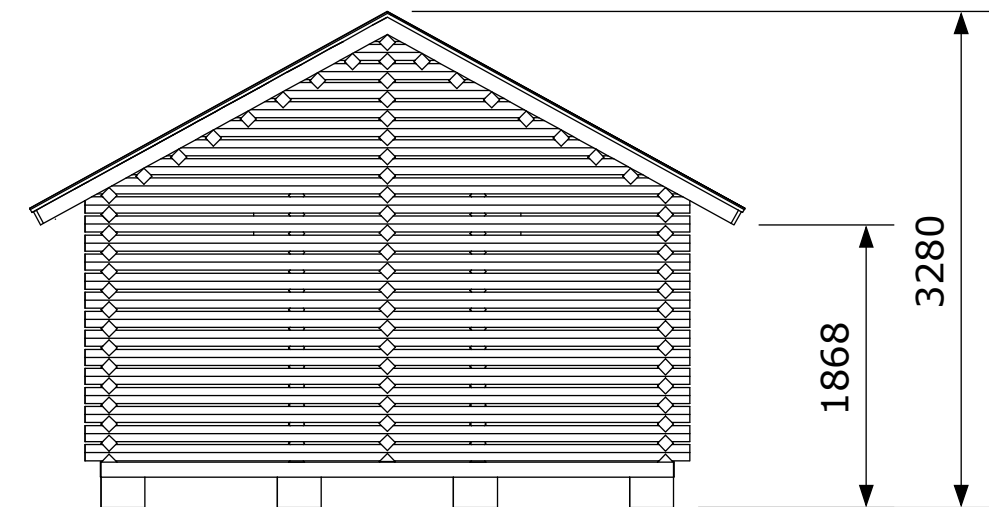

HIRSILATO/JULKISIVUT

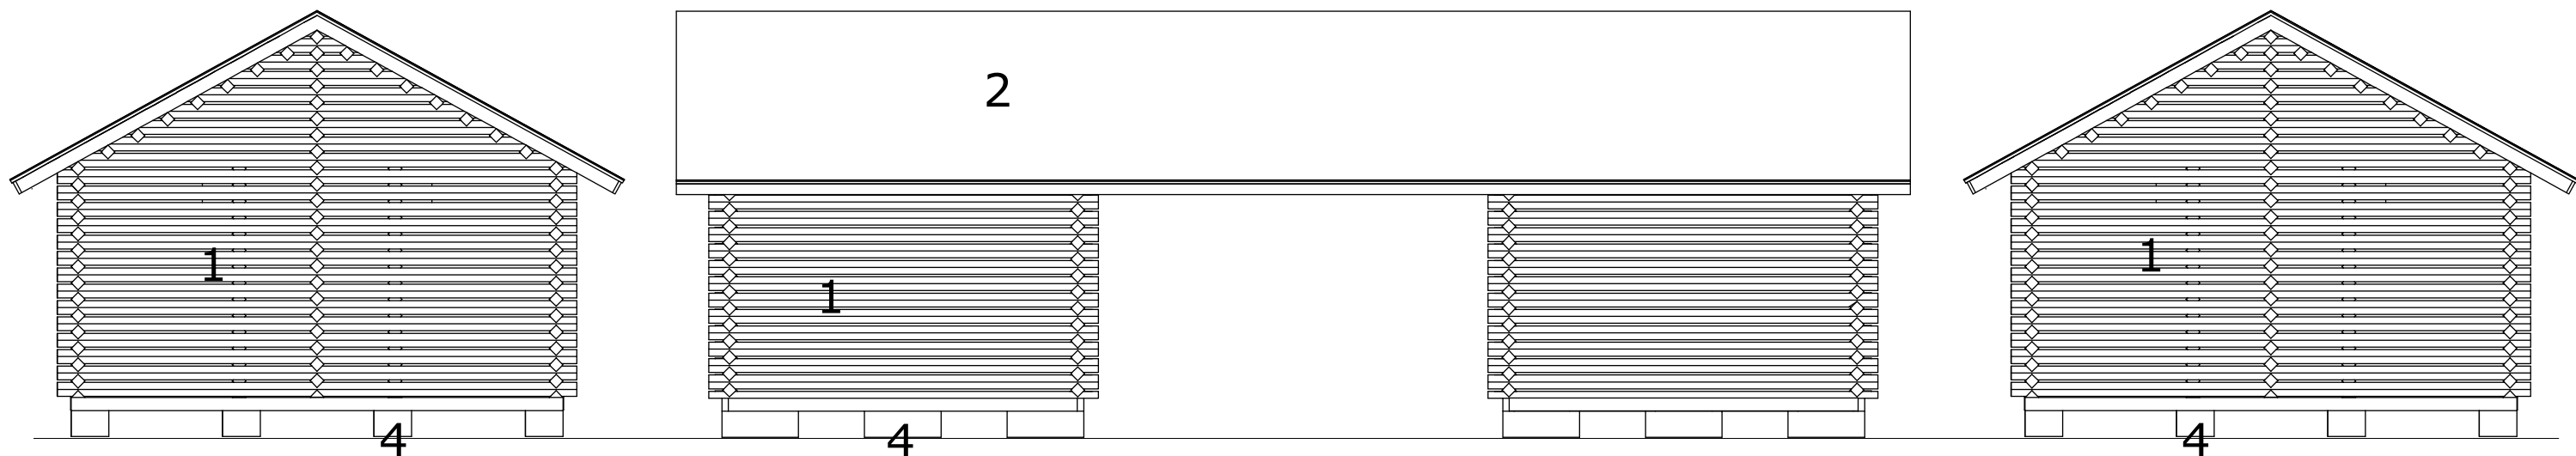

1. 75*75 HIRSI KULMITTAIN + RAKO
2. HUOPA/PELTIKATE
3. PUUOVI
4. HARKOT

Kaupunginosa/kylä	Kortteli/tila	Tontti/Rn:o	Viranomaisen arkistointimerkistöjä varten	
Rakennustoimenpide <i>Uudisrakennus</i>			Piirustuslaji	Juoks. n:o
Rakennuskohteen nimi ja osoite			Piirustuksen sisältö <i>HIRSILATO 21,28m²; POHJA JA JULKISIVUT</i>	Mittakaavat <i>1:50</i>
Suunnittelijan nimi, päiväys ja allekirjoitus <i>Kivijärven Rakennuspalvelu Oy</i>			Suunnitteluala, työn numero ja piirustuksen numero	Muutos